



# EERSTE VERDIEPING

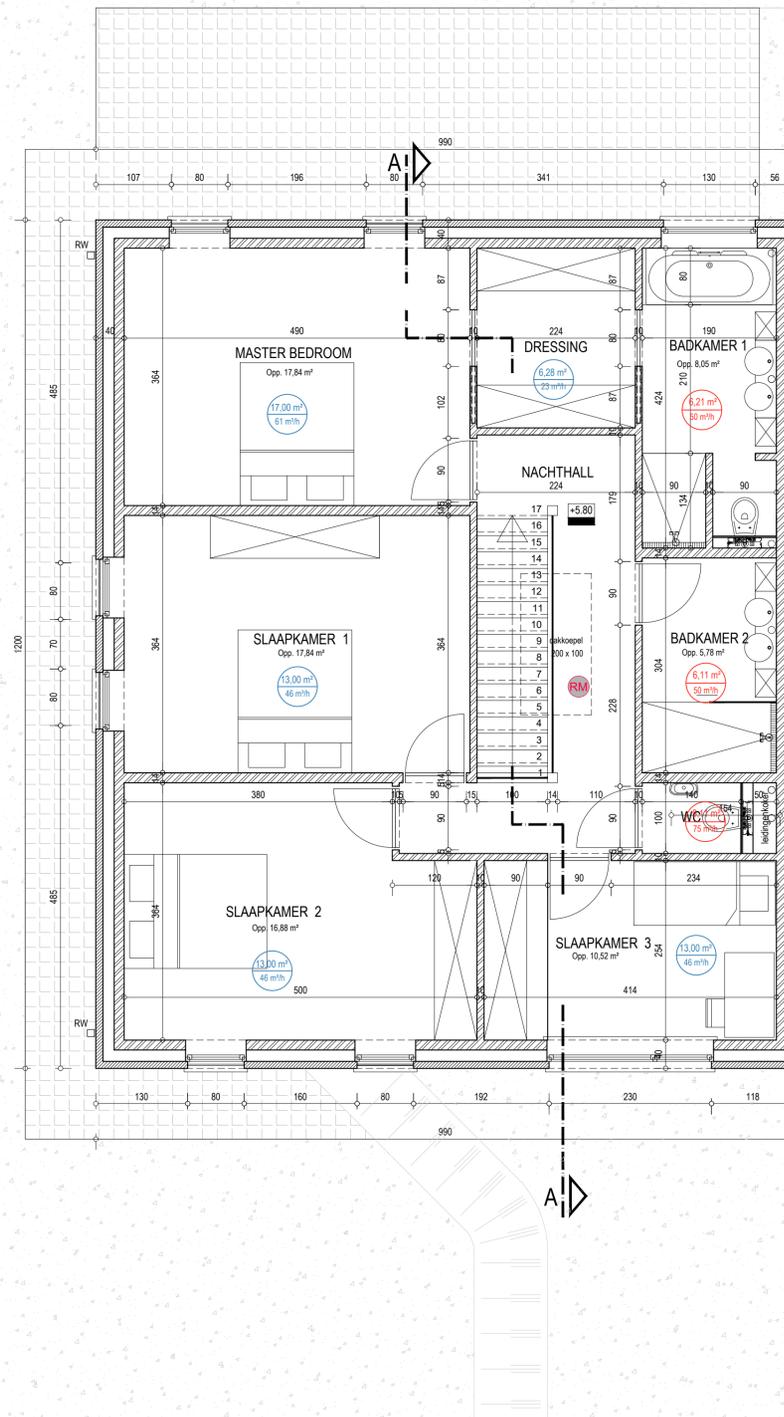

# DAKENPLAN

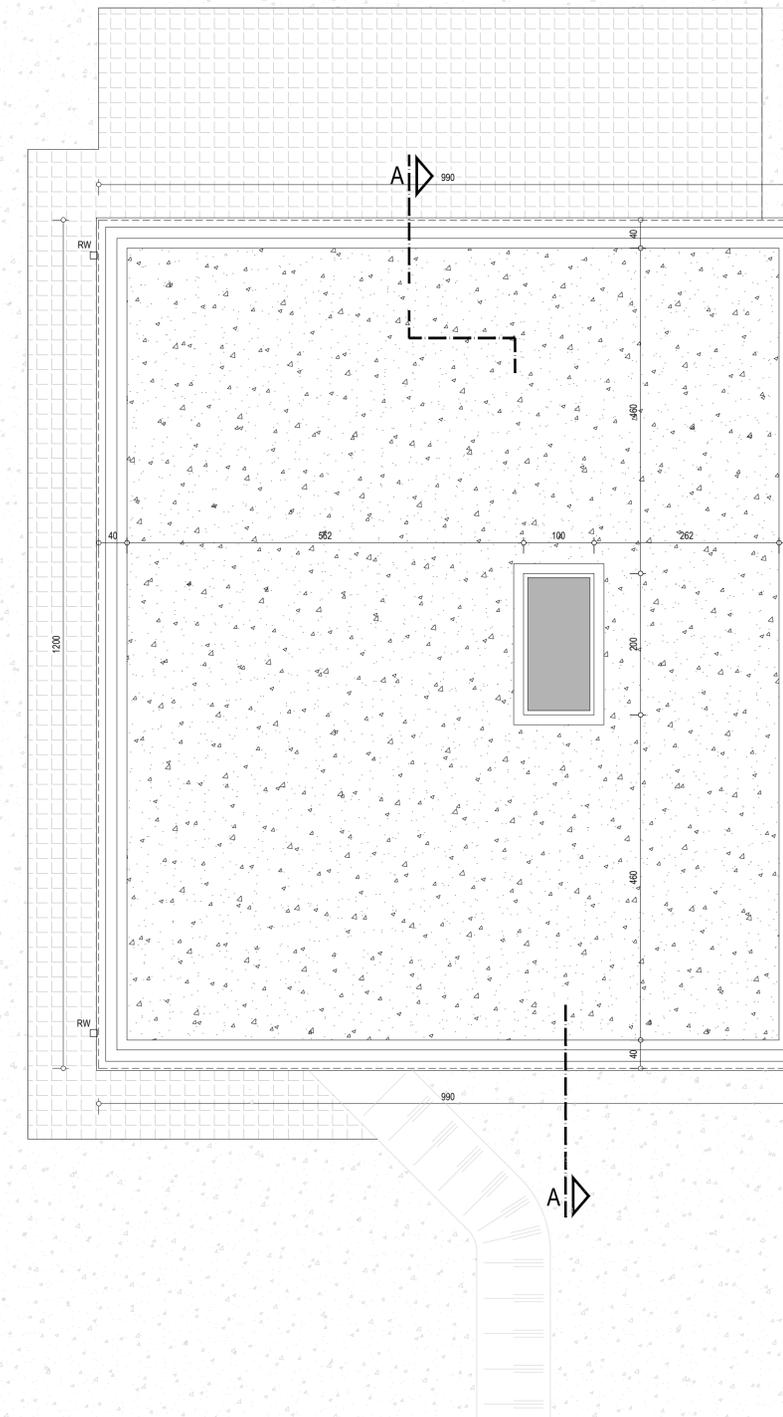

Provincie Vlaams Brabant - Gemeente Tervuren

D. 21 21

## Bouw van een driegevelwoning

Bouwheer :  
Stijn JANSSENS en Leen VERHOEST  
Kleinveld 25  
3080 Tervuren

Architect :  
Guido PICALAUSA  
Kerkstraat 101  
1082 Sint-Agatha-Berchem

Situering : Hulstraat 5 - 3080 Tervuren  
Kadastrale sectie : gemeente Tervuren 2de afdeling Sectie D nr 459 f

Schaal 1/50  
20 november 2022

PLANNEN (plan eerste verdieping en dakenplan)

plan 3 / 5